


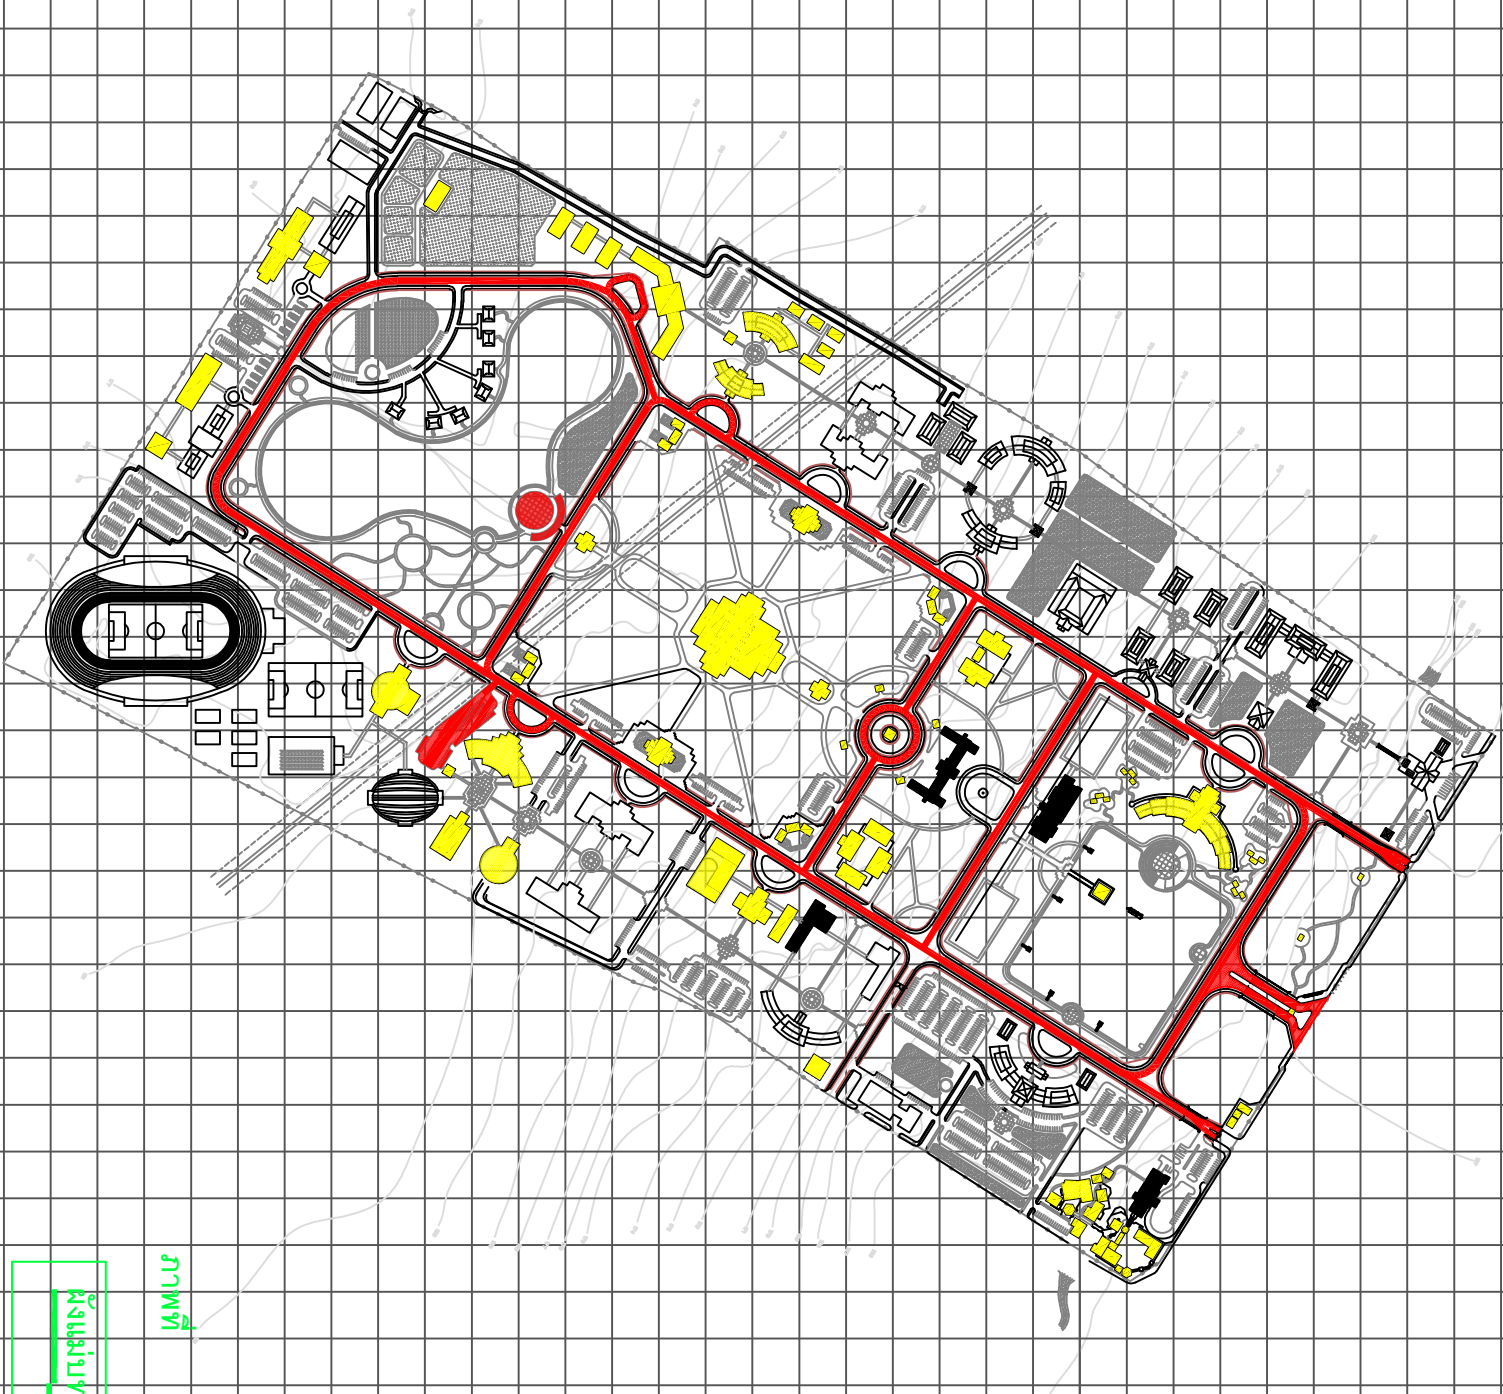

ภาพที่ แสดงการก่อสร้างระยะที่ 1

ผังแม่บท 30 ปี สถาบันราชภัฏวไลยอลงกรณ์

SCALE 1 : 6000

